


Bemaßung
Köcherfundamente
 Alle Maßangaben in mm!

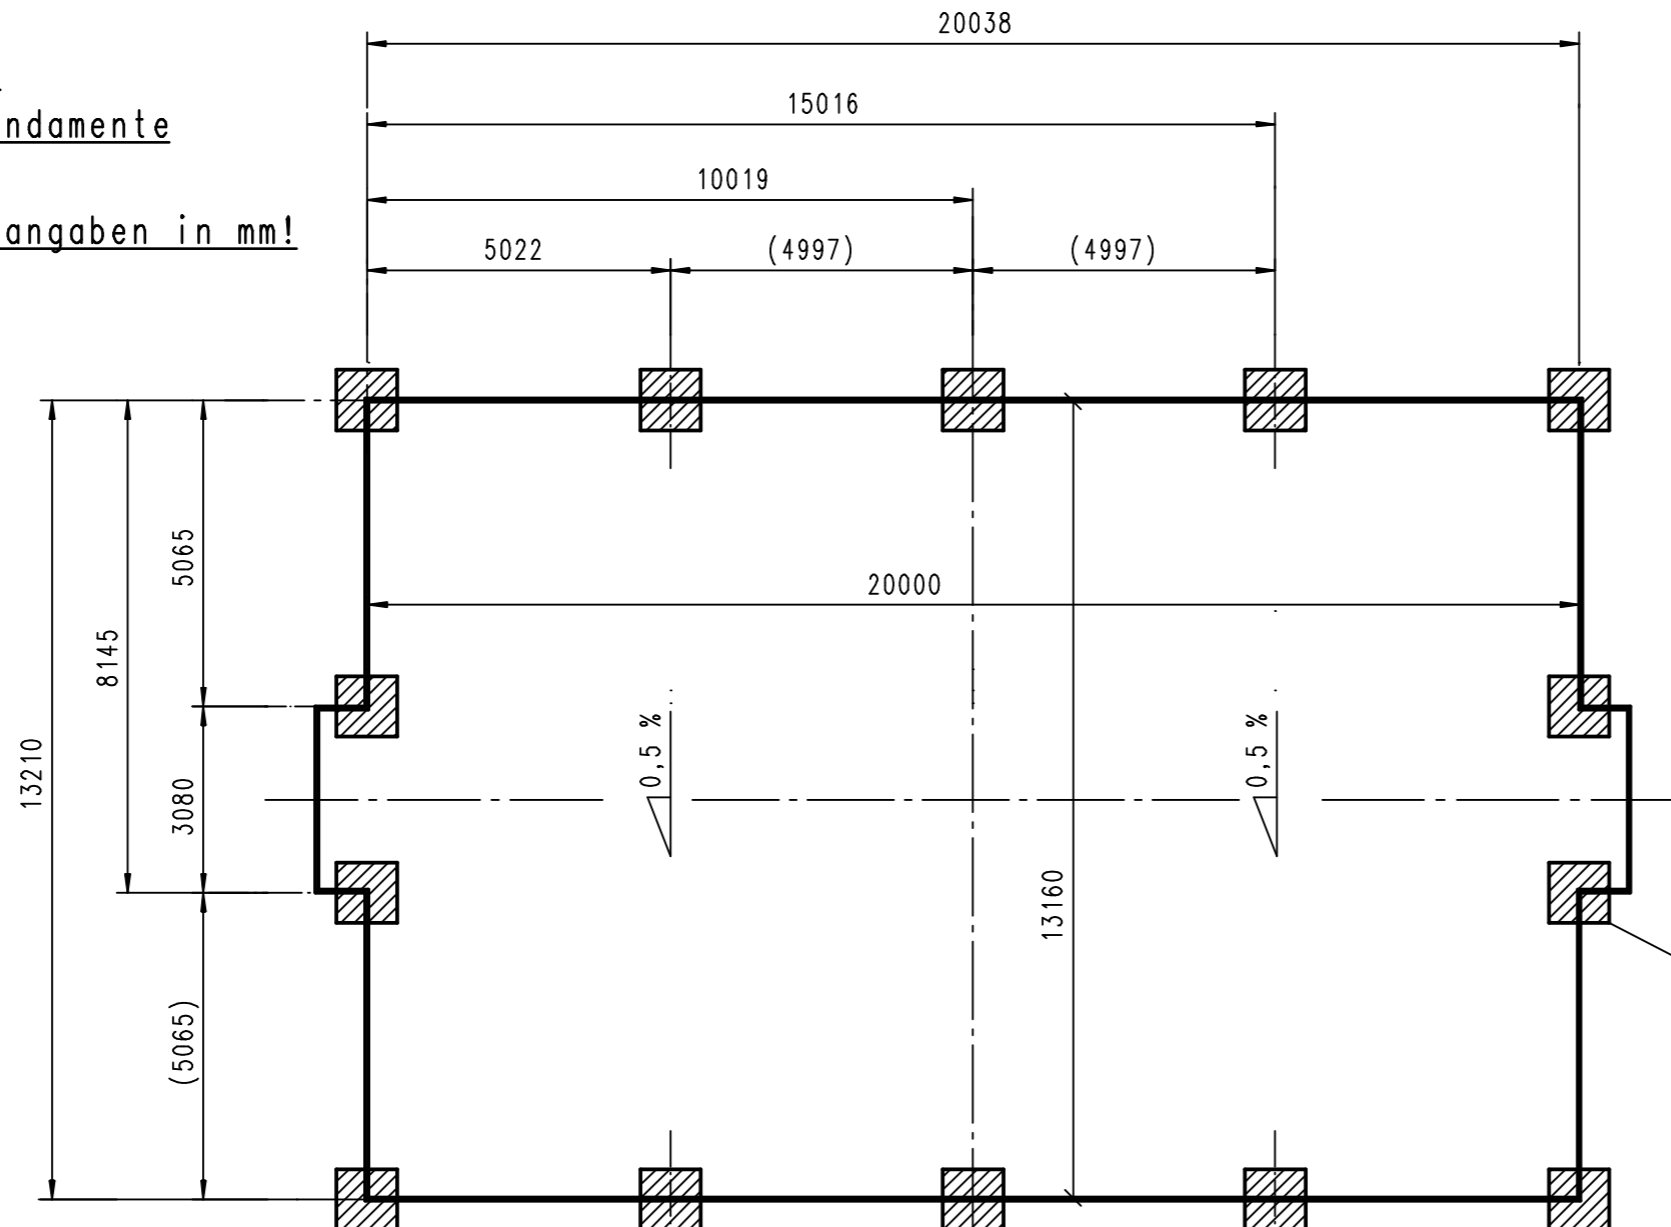


Einzelfundament
 100 x 100 x 80 cm;
 Länge x Breite x Tiefe;
 Tiefe ab UK Binder 80 cm;
 Leerrohr mit rauher Oberfläche DN 150;
 Länge ca. 80 cm
 Fundamente liegen nicht im Bereich
 des Grundwassers;
 für Details siehe Fundament Berchnung vom 15.03.2010
 Seite 5 ; Position 10/04
 Auspflasterung nach Einbau Zwischenpfosten

Einzelfundament Torpfosten
 100 x 100 x 80 cm;
 Länge x Breite x Tiefe;
 Tiefe ab UK Binder 80 cm;
 Leerrohr mit rauher Oberfläche DN 200;
 Länge ca. 80 cm

Einzelfundament Eckpfosten
 100 x 100 x 80 cm;
 Länge x Breite x Tiefe;
 Tiefe ab UK Binder 80 cm;
 Leerrohr mit rauher Oberfläche DN 200;
 Länge ca. 80 cm

Technische Änderungen vorbehalten.
 Eigentums- und Urheberrecht an technischen Unterlagen,
 Zeichnungen und Berechnungsdaten (Statiken ect.)
 verbleiben bei SSG Spremberg Stahlbau GmbH.
 Weitergabe an Dritte sowie Erstellen von Kopien
 ist nur mit schriftlicher Einwilligung gestattet.
 Für diese Zeichnung behalten wir uns alle Rechte vor.

(Bauwerk)		(Zul.Abw.)				DIN A3 Maßstab: 1:125	
SoccerGround 20m x 13m						(Auftragsnummer) Fundament Berechnung	
Classic mit 5m Netz						(Bauteil)	
		Datum		Name		Lageplan Einzelfundamente	
		Bearb. 14.06.2010		Goebel		20m x 13m	
		Gepr.					
		Norm					
						(Auftraggeber)	
						USP Utilities for Sports and Propaganda	
						GmbH & Co.KG	
						(Zei.-Nr.)	
						01	
						(Ers.f.):	
						(Ers.f.):	
Zust.	Änderung	Datum	Name	Urspr.:			